


Załącznik nr 1 - Projekt koncepcyjny zagospodarowania terenu

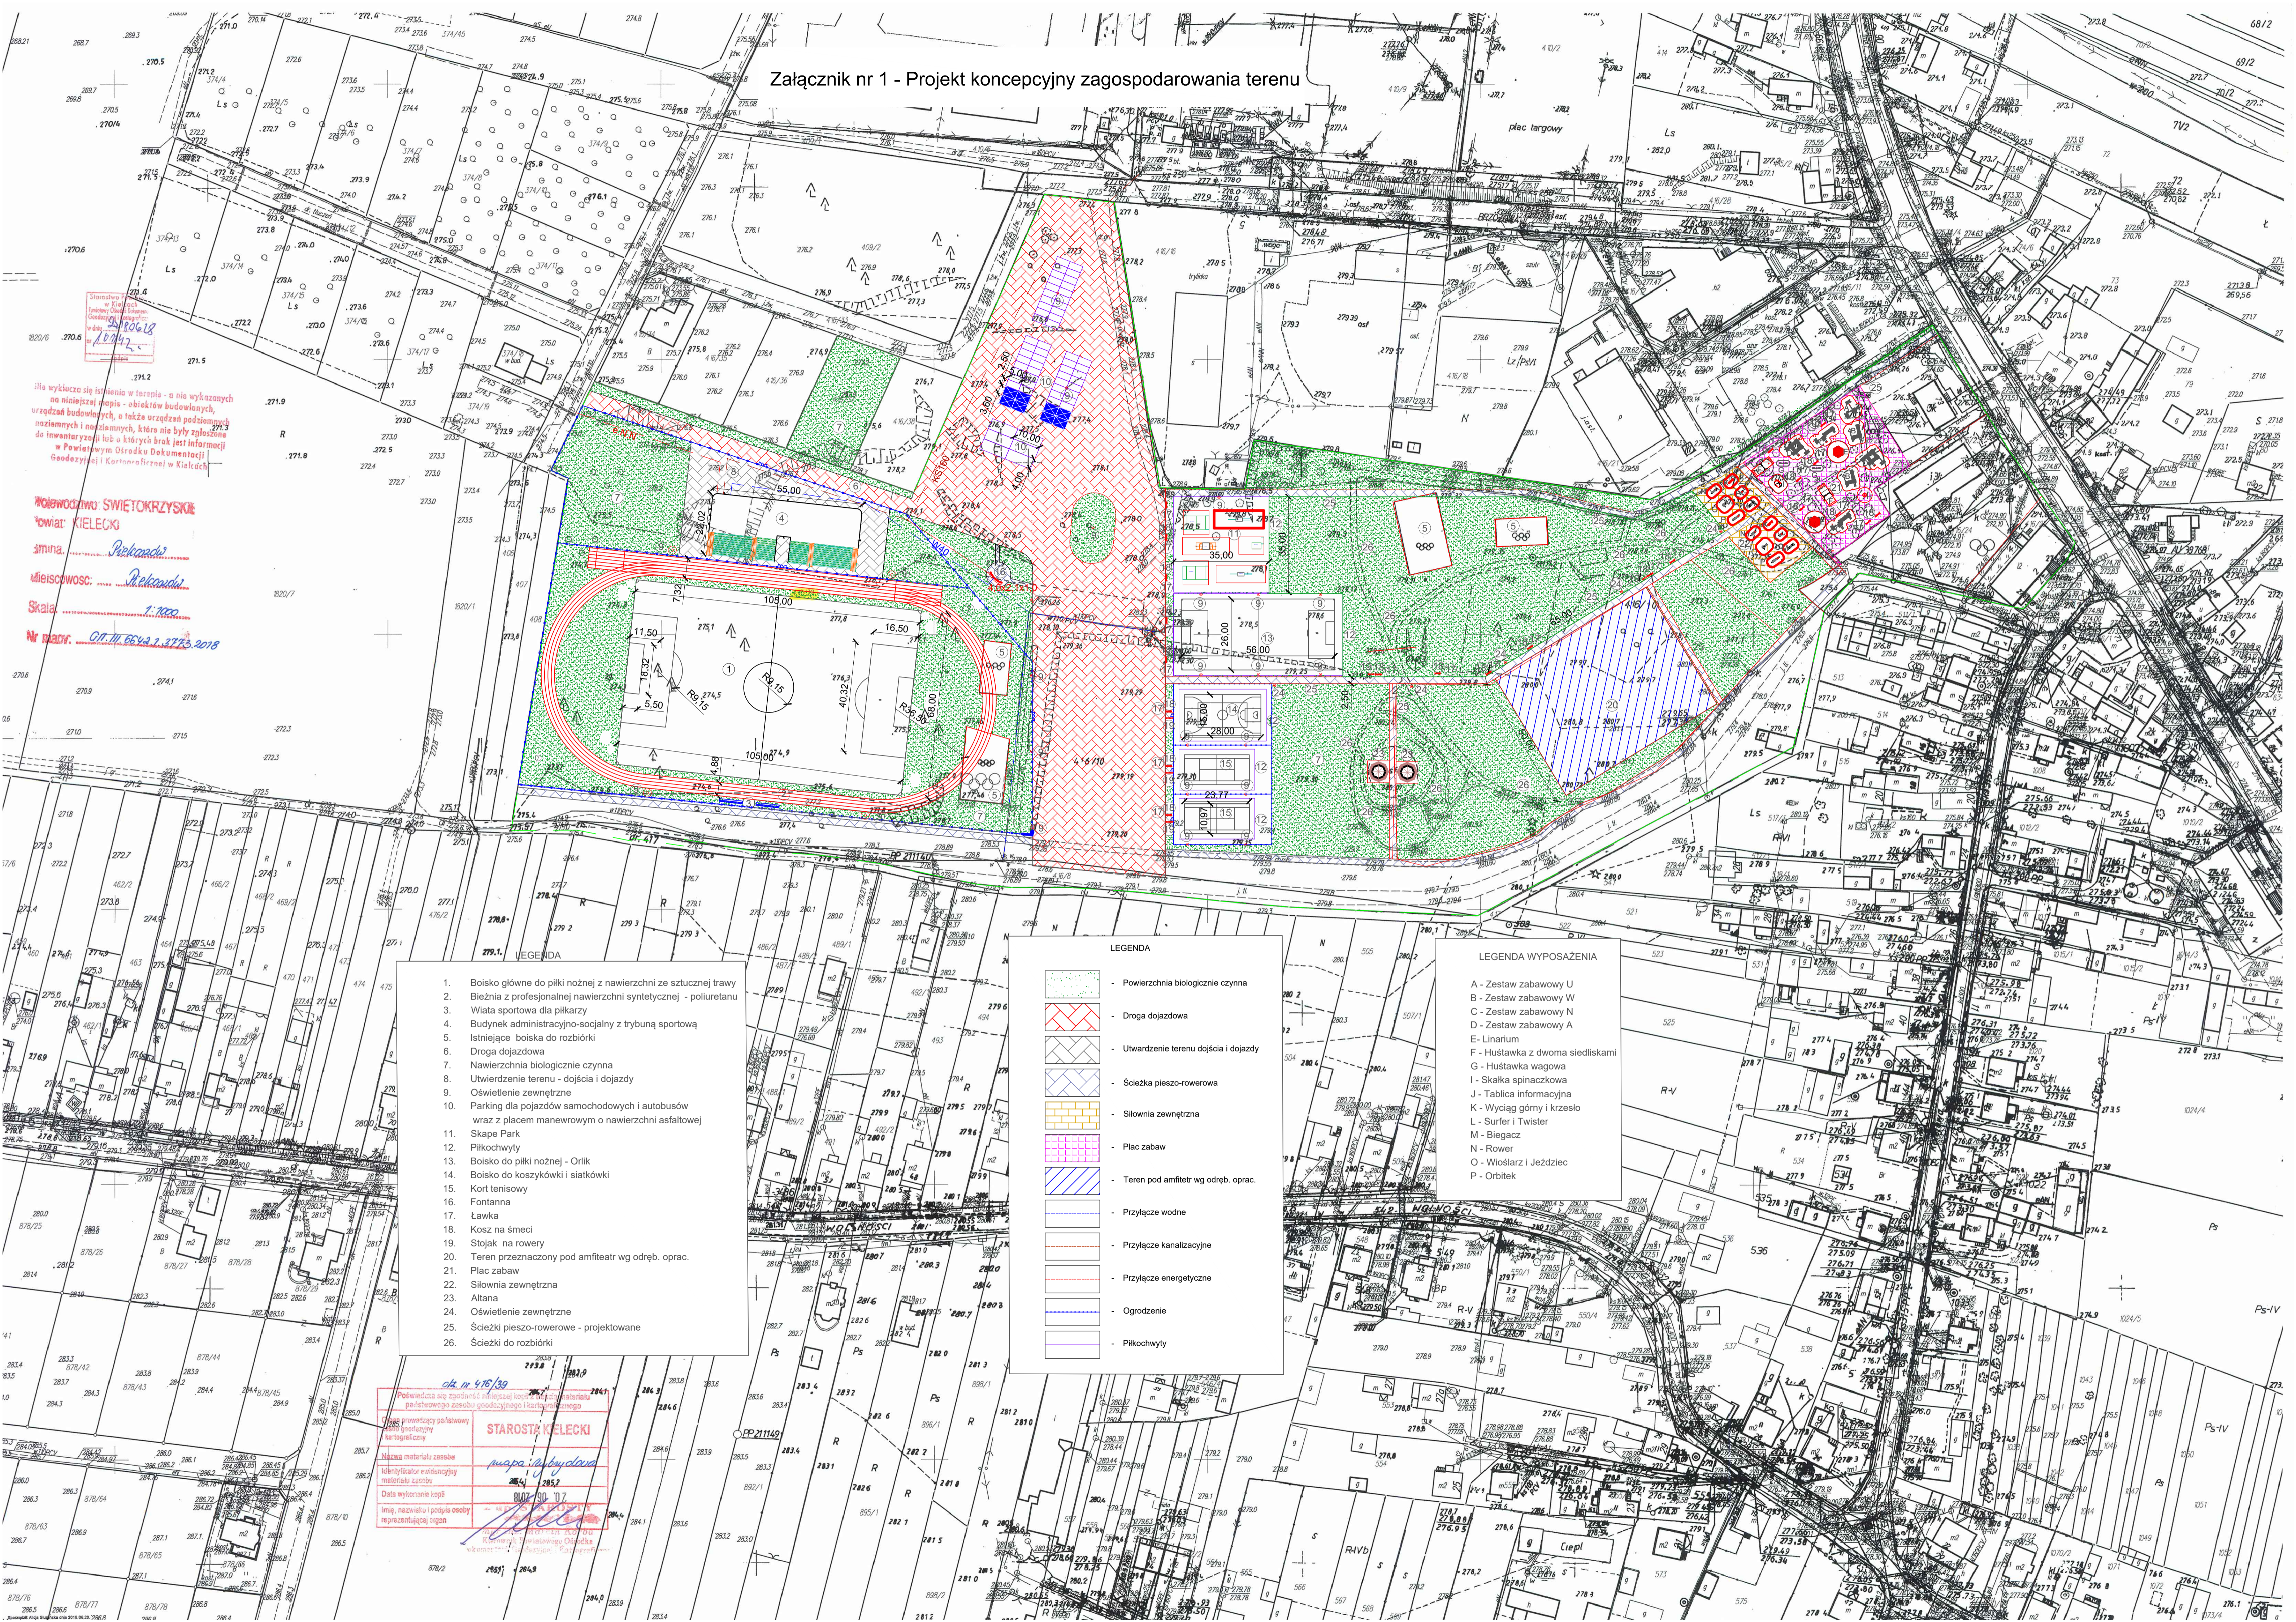

Starostwo Powiatowe w Kielcach
 Wydział Geodezji i Kartografii
 25.06.2018
 10242

Nie wykluczyć się tuż przed wjazdem - a nie wykazanych na niniejszej mapie - obiektów budowlanych, urządzeń budowlanych, a także urządzeń podziemnych, nadziemnych i nadziemnych, które nie były zgłoszone do Inwentaryzacji lub o których brak jest informacji w Powiatowym Ośrodku Dokumentacji Geodezyjnej i Kartograficznej w Kielcach

WOJEWÓDZTWO ŚWIĘTOKRZYSKIE
 Powiat: KIELECKI
 Gmina: Pełczacze
 Miejscowość: Pełczacze
 Skala: 1:200
 Nr adrf.: 011/11/664/1.3/173.2018

- LEGENDA
- Boisko główne do piłki nożnej z nawierzchnią ze sztucznej trawy
 - Bieżnia z profesjonalnej nawierzchni syntetycznej - poliuretanu
 - Wiatła sportowa dla piłkarzy
 - Budynek administracyjno-sportowy z trybuną sportową
 - Istniejące boiska do rozbiórki
 - Droga dojazdowa
 - Nawierzchnia biologicznie czynna
 - Utwierdzenie terenu - dojszcia i dojazdy
 - Oświetlenie zewnętrzne
 - Parking dla pojazdów samochodowych i autobusów wraz z placem manewrowym o nawierzchni asfaltowej
 - Skape Park
 - Piłkochwyty
 - Boisko do piłki nożnej - Orlik
 - Boisko do koszykówki i siatkówki
 - Kort tenisowy
 - Fontanna
 - Lawka
 - Kosz na śmieci
 - Stojak na rowery
 - Teren przeznaczony pod amfiteatr wg odręb. oprac.
 - Plac zabaw
 - Siłownia zewnętrzna
 - Altana
 - Oświetlenie zewnętrzne
 - Ścieżki pieszo-rowerowe - projektowane
 - Ścieżki do rozbiórki

- LEGENDA
- Powierzchnia biologicznie czynna
 - Droga dojazdowa
 - Utwierdzenie terenu dojszcia i dojazdy
 - Ścieżka pieszo-rowerowa
 - Siłownia zewnętrzna
 - Plac zabaw
 - Teren pod amfiteatr wg odręb. oprac.
 - Przyłącze wodne
 - Przyłącze kanalizacyjne
 - Przyłącze energetyczne
 - Ogrodzenie
 - Piłkochwyty

- LEGENDA WYPOSAŻENIA
- A - Zestaw zabawowy U
 - B - Zestaw zabawowy W
 - C - Zestaw zabawowy N
 - D - Zestaw zabawowy A
 - E - Linarium
 - F - Huśtawka z dwoma siedziskami
 - G - Huśtawka wagowa
 - I - Skalka spinaczkowa
 - J - Tablica informacyjna
 - K - Wyciąg górny i krzesło
 - L - Surfer i Twister
 - M - Biegacz
 - N - Rower
 - O - Wioslarz i Jeździec
 - P - Orbitek

akt nr 416/39
 Starostwo Powiatowe w Kielcach
 Wydział Geodezji i Kartografii
 25.06.2018
 10242