



MIEJSCOWY PLAN ZAGOSPODAROWANIA PRZESTRZENNEGO NR 2 DLA TERENÓW POŁOŻONYCH W OBRĘBIE PIEKOSZÓW P.N. "CZARNY STOK"

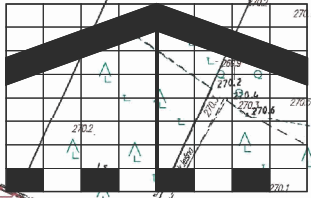

SKALA 1:2000

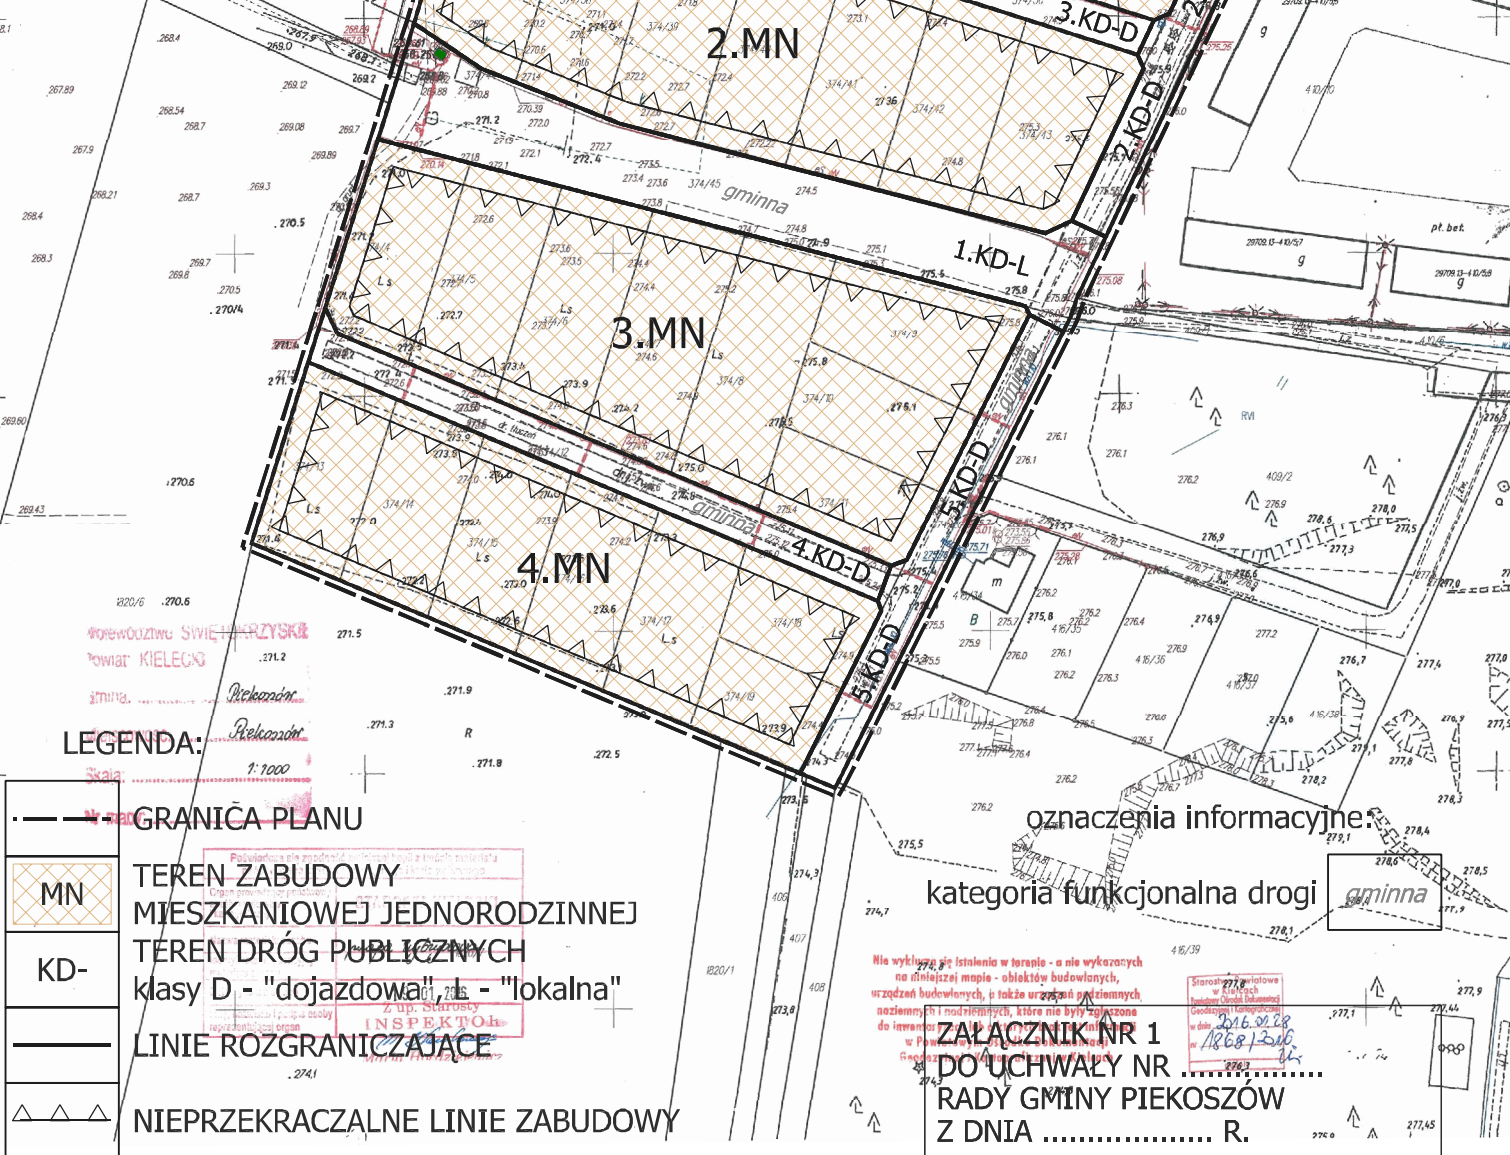

LEGENDA:

- GRANICA PLANU
- MN
TEREN ZABUDOWY
MIESZKANIOWEJ JEDNORODZINNEJ
- KD-
TEREN DRÓG PUBLICZNYCH
klasy D - "dojazdowa", L - "lokalna"
- LINIE ROZGRANICZAJĄCE
- NIEPRZEKACZALNE LINIE ZABUDOWY

oznaczenia informacyjne:

kategoria funkcjonalna drogi

Ma wykazywać istnienie w terenie - a nie wykazanych na niniejszej mapie - obiektów budowlanych, urządzeń budowlanych, w tym także urządzeń geodezyjnych, oznaczeń i i nadmiarowych, które nie były zgłoszone do inwentaryzacji w tym zakresie.

**ZALĄCZNIK NR 1
DO UCHWAŁY NR
RADY GMINY PIEKOSZÓW
Z DNIA R.**

Starosta
27.08.2016
18261206