



# DZIENNIK URZĘDOWY

## WOJEWÓDZTWA ŚWIĘTOKRZYSKIEGO

---

Kielce, dnia 8 stycznia 2018 r.

Poz. 197

### UCHWAŁA NR XLIX/347/2017 RADY GMINY PIEKOSZÓW

z dnia 30 listopada 2017 r.

**w sprawie zmiany uchwały Nr XLVI/321/2017 Rady gminy Piekoszów z dnia 28 września 2017 r.  
w sprawie miejscowego planu zagospodarowania przestrzennego nr 2 dla terenów położonych w obrębie  
Piekoszów p.n.: „Czarny Stok”**

Na podstawie . 18 ust. 2 pkt 5 ustawy z dnia 8 marca 1990 r. o samorządzie gminnym (Dz. U. z 2017 r., poz. 1875) oraz art. 20 ust. 1 ustawy z dnia 27 marca 2003 r. o planowaniu i zagospodarowaniu przestrzennym (Dz. U. z 2017 r., poz. 1073), Rada Gminy Piekoszów uchwala co następuje:


**§ 1.** W uchwale Nr XLVI/321/2017 Rady Gminy Piekoszów z dnia 28 września 2017 r. w sprawie miejscowego planu zagospodarowania przestrzennego nr 2 dla terenów położonych w obrębie Piekoszów p.n.: „Czarny Stok” (Dz. Urz. Woj. Świętokrzyskiego. poz. 3381) zastępuje się rysunek planu będący załącznikiem nr 1 na załącznik nr 1 do niniejszej uchwały.

**§ 2.** Wykonanie uchwały powierza się Wójtowi Gminy Piekoszów.

**§ 3.** Uchwała wchodzi w życie po upływie 14 dni od dnia ogłoszenia w Dzienniku Urzędowym Województwa Świętokrzyskiego.

Przewodniczący Rady  
Gminy Piekoszów

**Stanisław Kotwica**

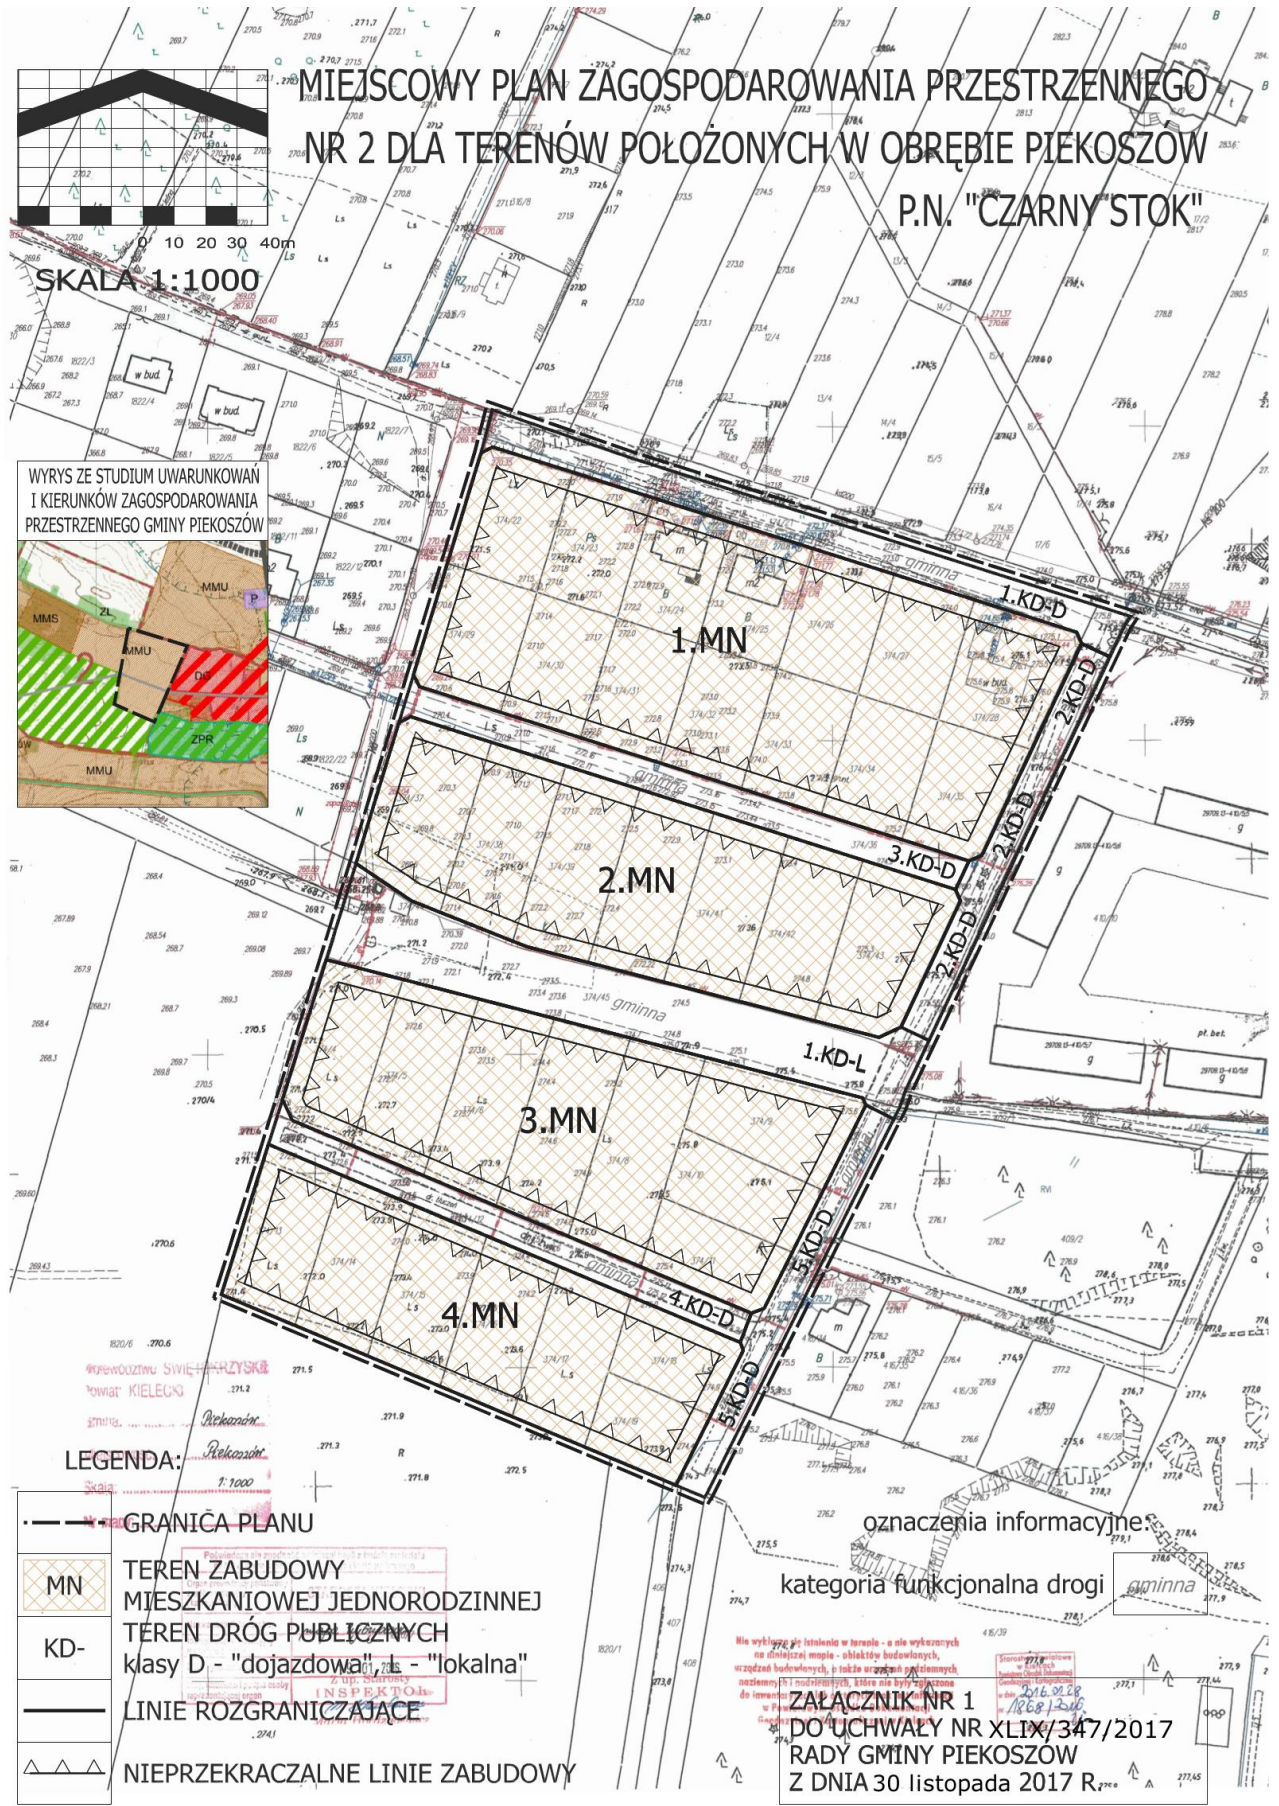


**MIEJSOWY PLAN ZAGOSPODAROWANIA PRZESTRZENNEGO  
NR 2 DLA TERENÓW POŁOŻONYCH W OBRĘBIE PIEKOSZÓW  
P.N. "CZARNY STOK"**



**SKALA 1:1000**

**WYRYS ZE STUDIUM UWARUNKOWAŃ  
I KIERUNKÓW ZAGOSPODAROWANIA  
PRZESTRZENNEGO GMINY PIEKOSZÓW**

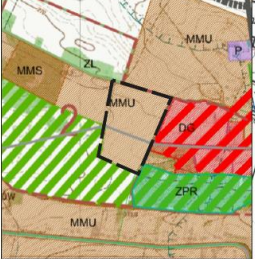

**LEGENDA:**

- GRANICA PLANU
- MN TEREN ZABUDOWY MIESZKANIOWEJ JEDNORODZINNEJ
- KD- TEREN DRÓG PUBLICZNYCH klasy D - "dojazdowa", L - "lokalna"
- LINIE ROZGRANICZAJĄCE
- NIEPRZEKRACZALNE LINIE ZABUDOWY

oznaczenia informacyjne:  
kategoria funkcjonalna drogi gminna

**ZALĄCZNIK NR 1  
DO UCHWAŁY NR XLIX/347/2017  
RADY GMINY PIEKOSZÓW  
Z DNIA 30 listopada 2017 R.**