


SALA GIMNASTYCZNA

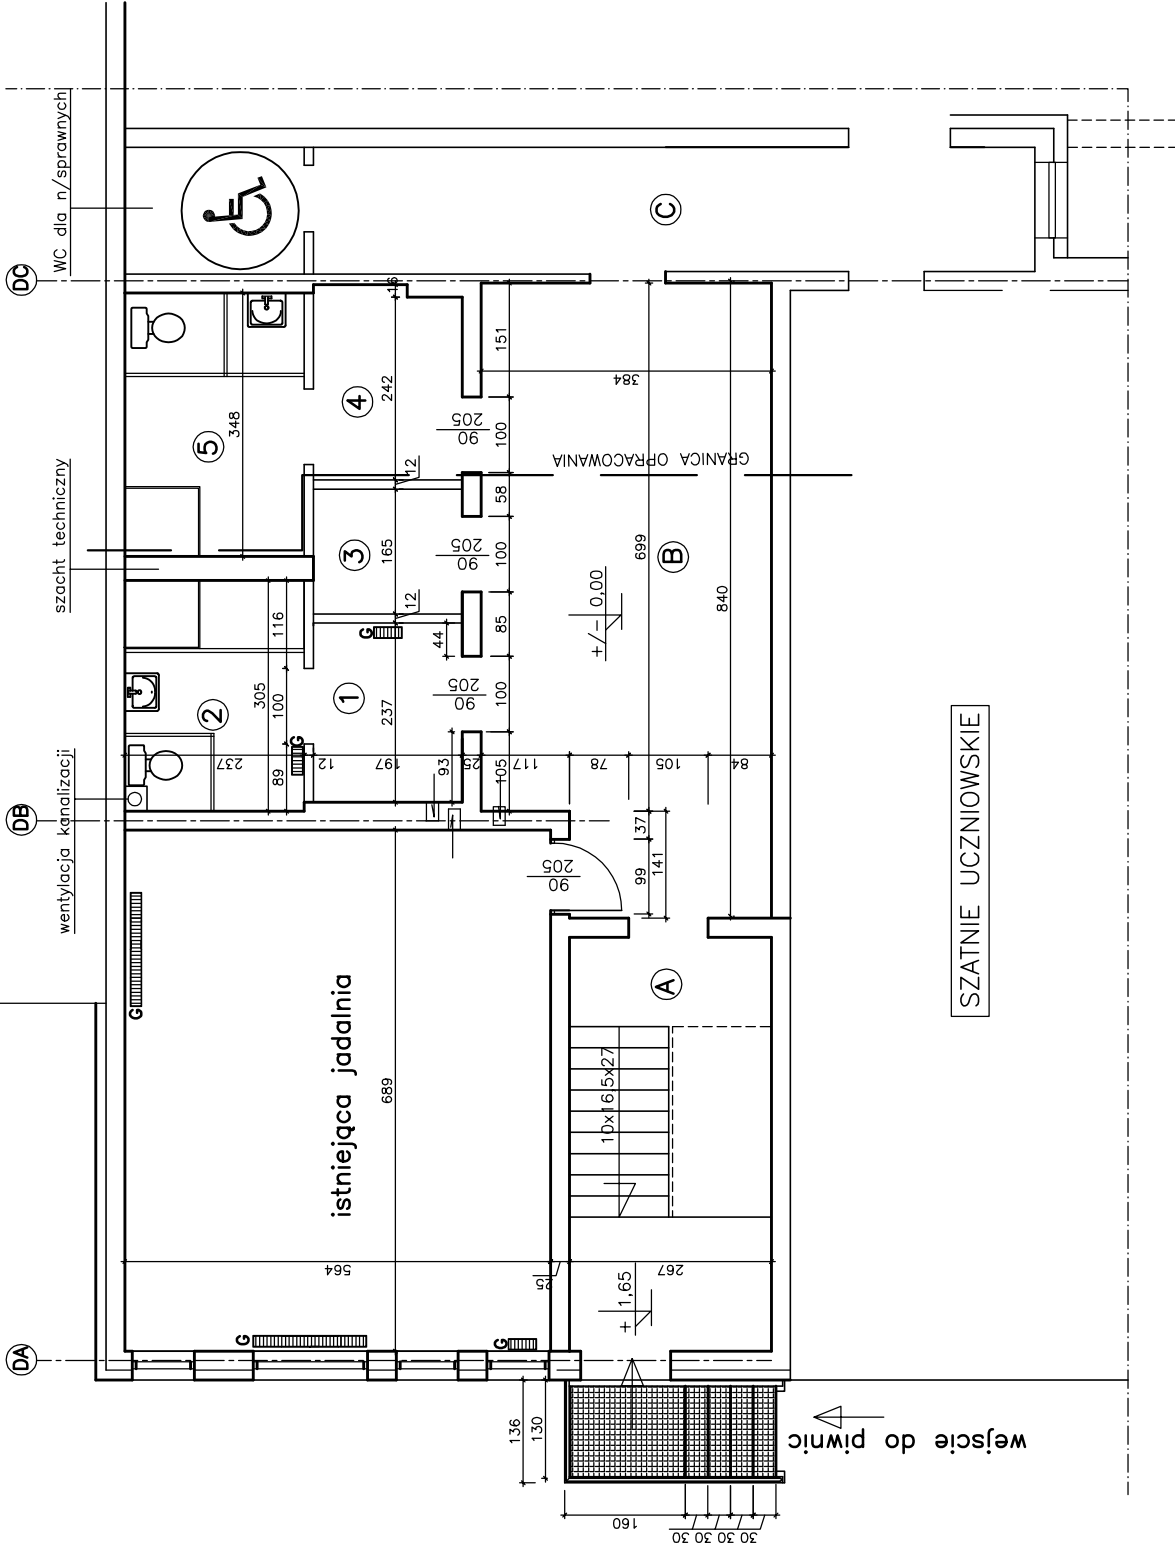

- ① szatnia damska
- ② węzeł sanitarny I
- ③ pomieszczenie porządkowe
- ④ pomieszczenie prac. technicznego
- ⑤ węzeł sanitarny II
- Ⓐ klatka schodowa
- Ⓑ korytarz I
- Ⓒ korytarz II

**UWAGA!** Czytać razem z "PB rozbudowa i modernizacja budynku szkoły podstawowej w Zajączkowie." oprac. z 09. 2010 r.  
 Niniejsze opracowanie oparto na rozwiązaniach architektonicznych i instalacyjnych powyższego projektu.

Adres bud.	ZAJĄCZKÓW 86, dz. nr ewid. 389, gm. Piekoszów		
Inwestor	Gmina Piekoszów, Zespół Placówek Oświatowych w Zajączkowie		
Projekt	<b>Roboty budowlane wyodrębniające aneks kuchenny</b>		
Tytuł rys.	<b>RZUT PIWNIC</b>		<b>branża inwentaryzacja</b>
	Upr. bud.	Podpis	Data
Projektant	mgr inż. Mieczysław Szczodry		Skala
			Nr rys.

V/2017  
 68/83  
 1:100