



PRZEKRÓJ

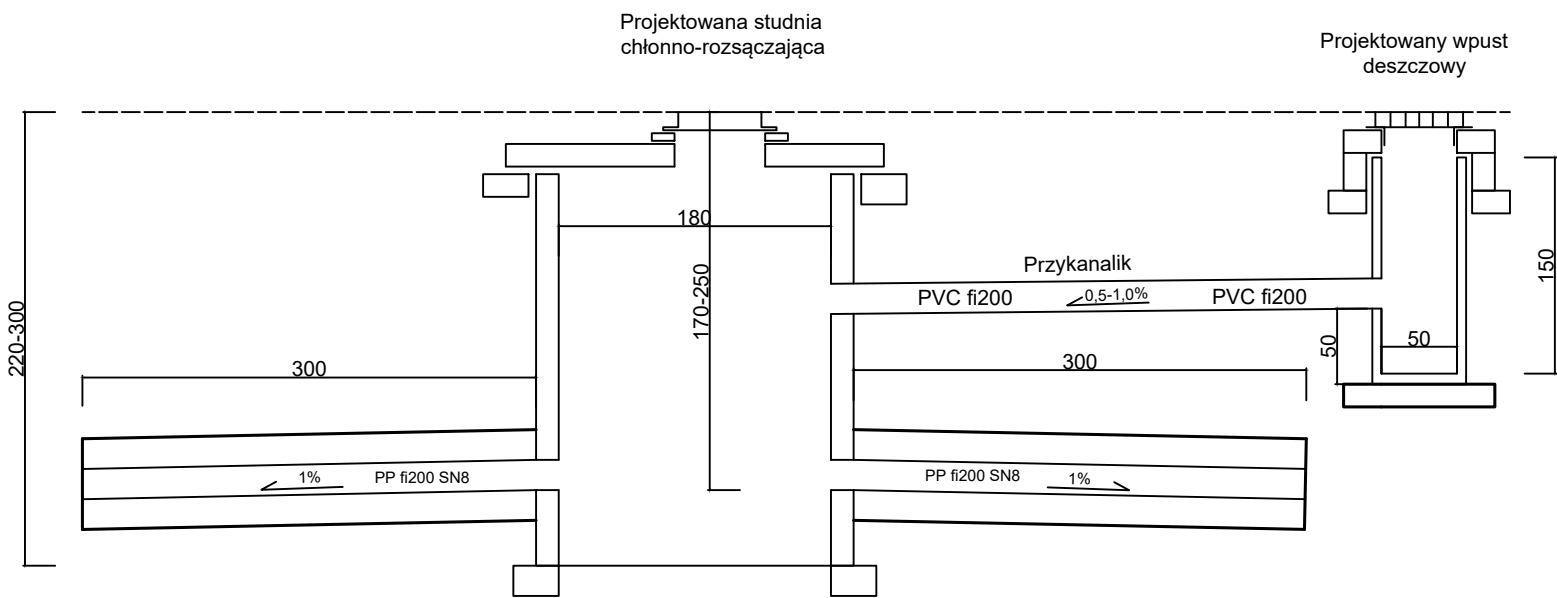

RZUT Z GÓRY

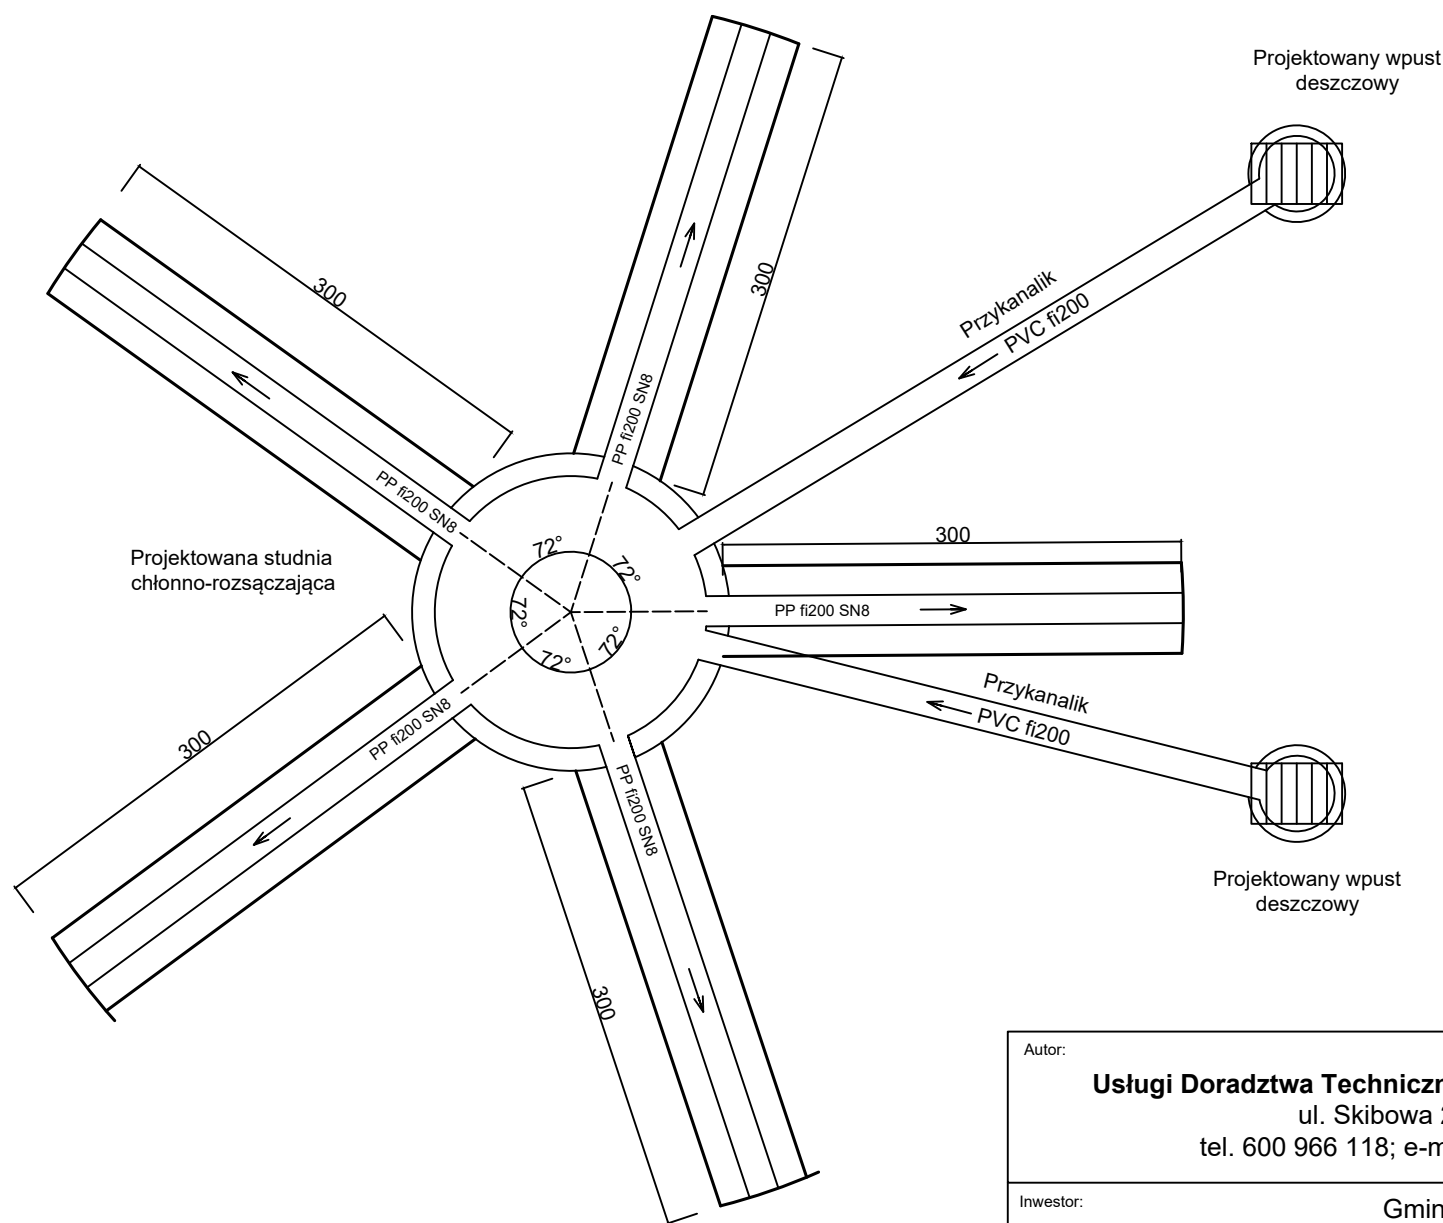

Autor: Usługi Doradztwa Technicznego BINGO Benjamin Szymczyk ul. Skibowa 24, 25-147 Kielce tel. 600 966 118; e-mail: udt.bingo@gmail.com				
Inwestor: Gmina Piekoszków ul. Częstochowska 66a 26-065 Piekoszków				
Tytuł projektu: Przebudowa bocznych odnóg ul. Jarzębinowej w Piekoszowie				
Faza opracowania: Projekt budowlano-wykonawczy				Skala: 1:50
Nazwa rysunku: Pojedynczy układ studnia - przykanalik - wpust				
Projektował:	Nazwisko mgr inż. Michał Dyrdół	Data 09.2018	Podpis 	Nr rysunku: 9
Opracował:		mgr inż. Benjamin Szymczyk		