

Woj. świętokrzyskie
Pow. kielecki
J. ew. 260414_2 PIEKOSZÓW
Obręb 260414_2.0004 JAWORZNIA
dz. nr. 522

GN-III.6640.5063.2021

**MAPA Z INWENTARYZACJI POWYKONAWCOWO
BUDOWY DROGI WEWNĘTRZNEJ NA DZ. 522 W M. JAWORZNI
ORAZ BUDOWY SIECI KAN. DESZCZOWEJ**

Skala 1:500


Nr. Sekcji 7.143.16.18.3.1

Układ współrzędnych płaskich prostokątnych - 2000/7.
Układ wysokościowy - Kronsztadt 1986.

27.10.2021 r.

Wykonawca:

**USŁUGI GEODEZYJNE
GEODETA UPRAWNIENY
JAN PASIŃSKI**
nr upr. 7985 MGE
26-110 Skarżysko-Kar.
ul. Rajdowa 24 tel. 504

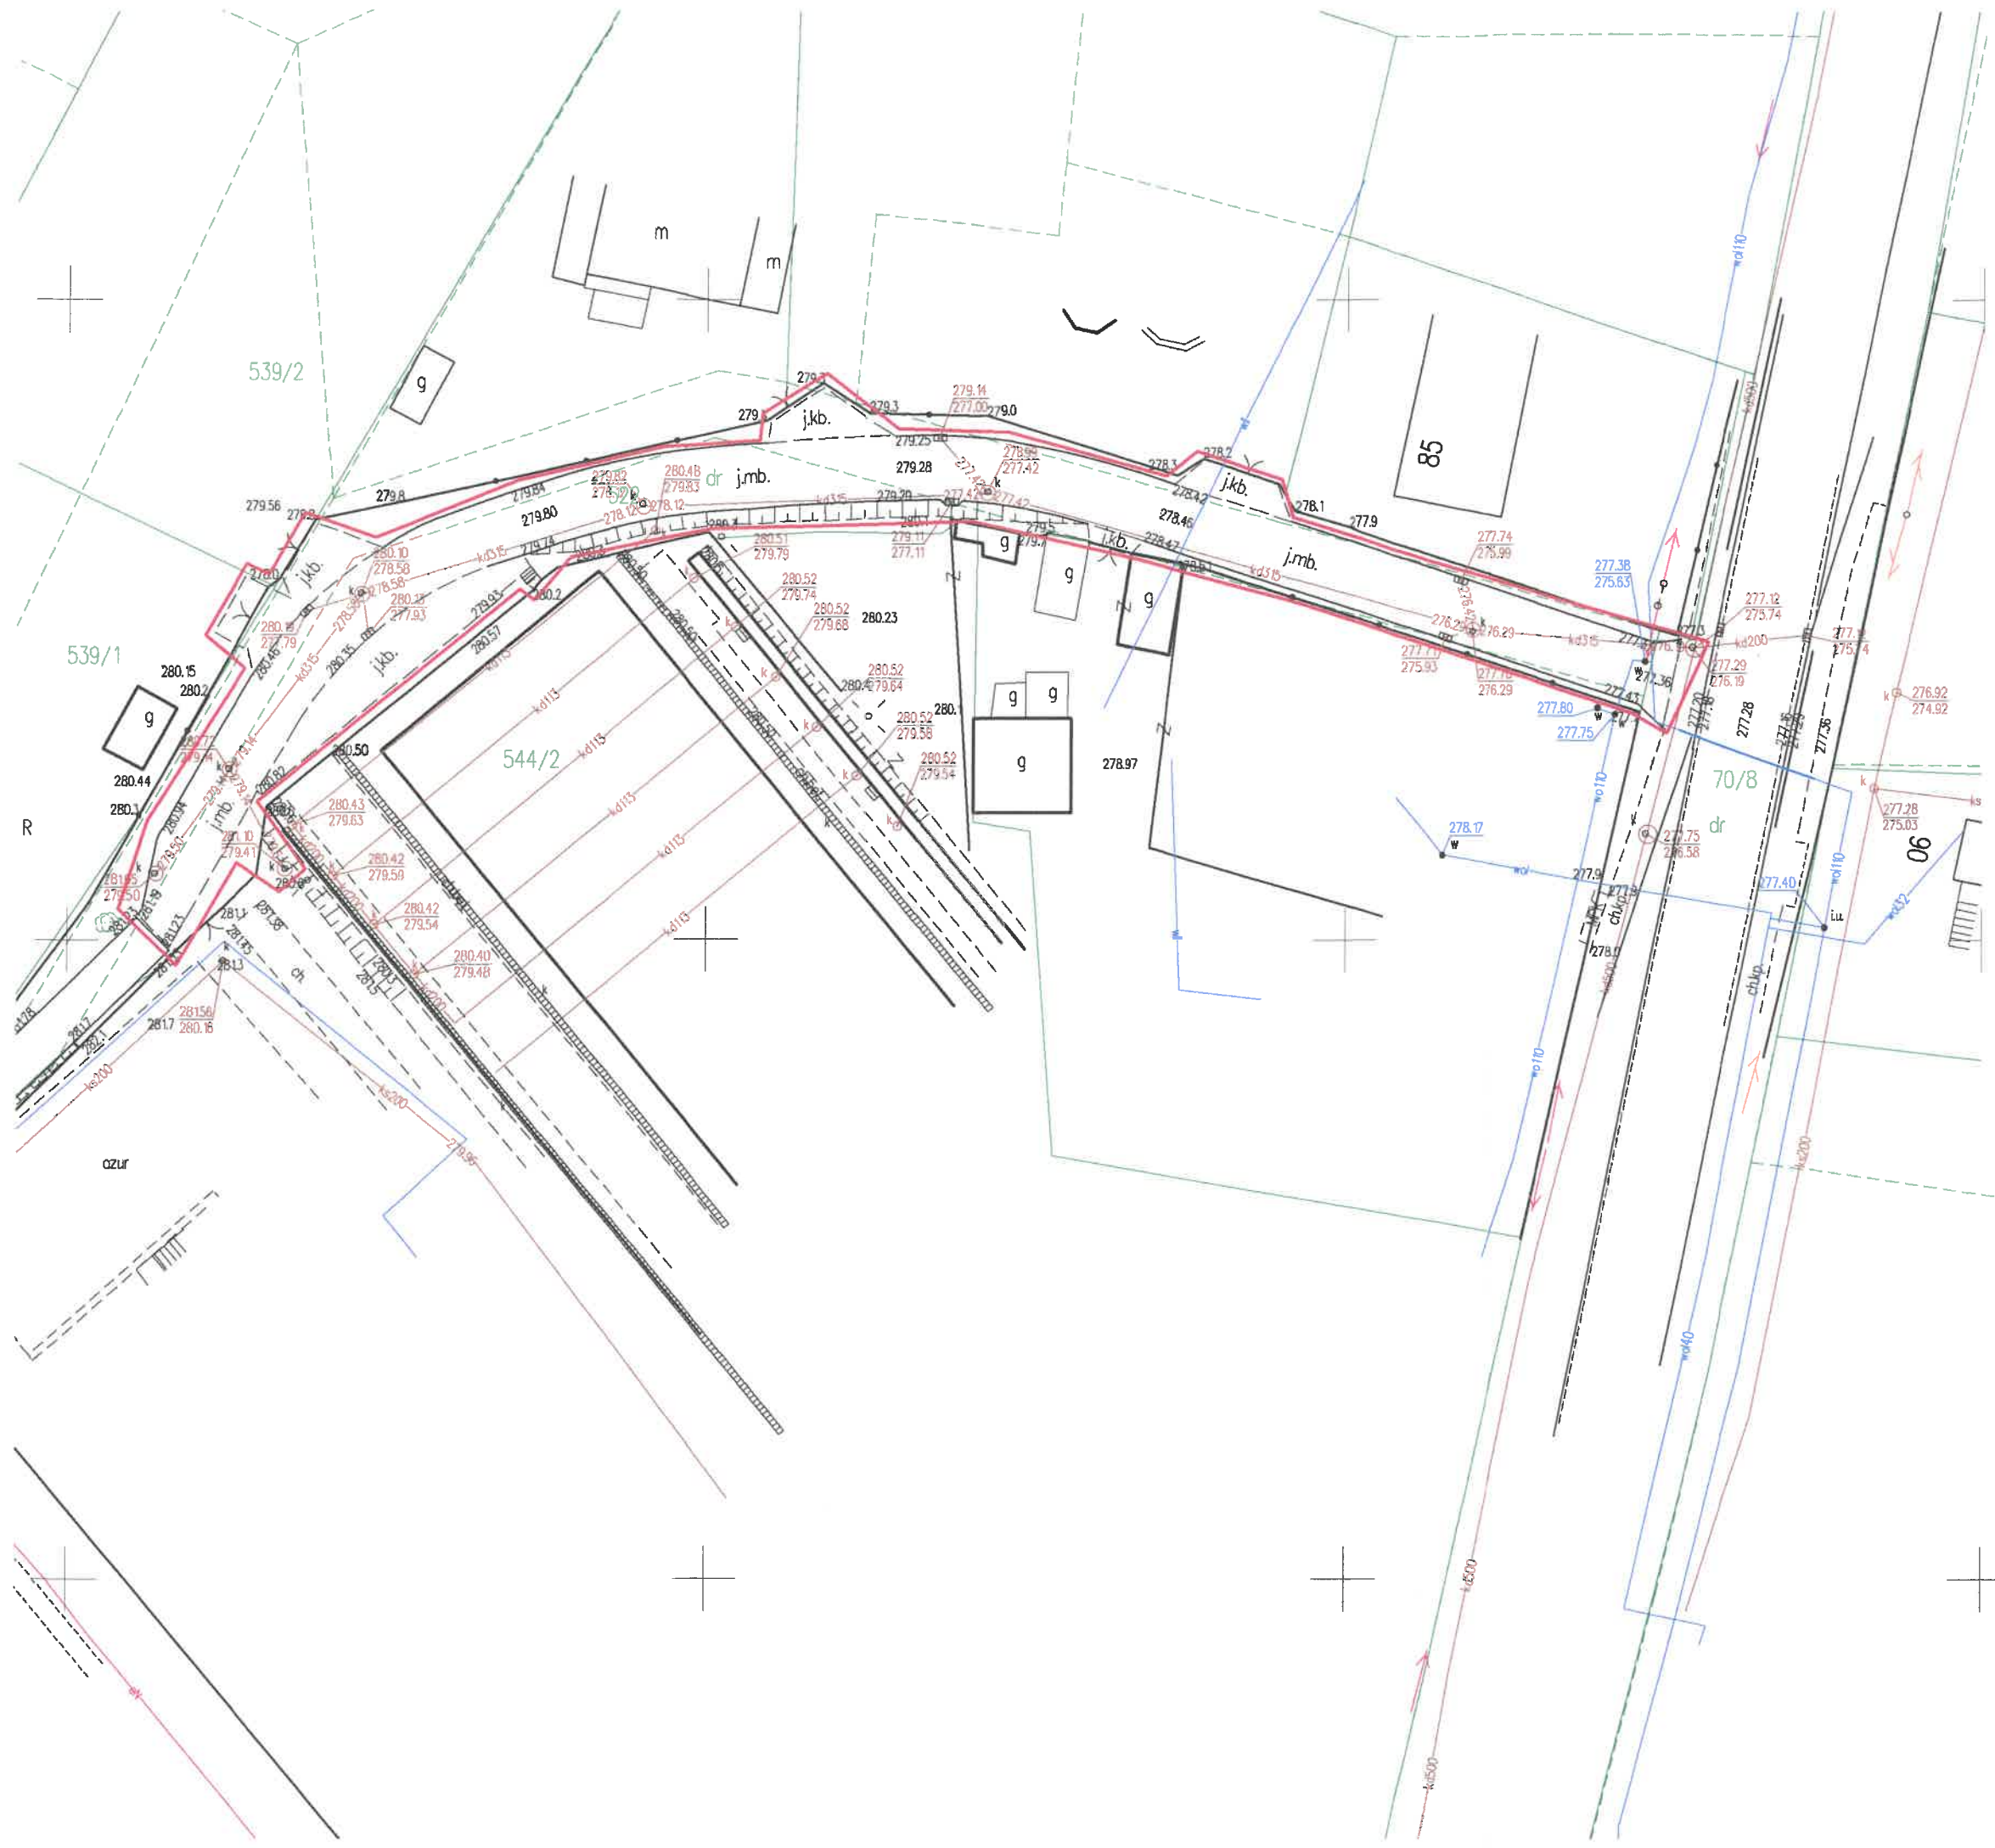

Oświadczenie

(na podstawie Art. 77 punkt 49 Ustawy z dnia 13 czerwca 2020 r. o dopłatach do oprocentowania kredytów bankowych udzielanych przedsiębiorcom dotkniętym skutkami COVID-19 oraz o uproszczonym postępowaniu o zatwierdzenie układu w związku z wystąpieniem COVID-19 — Dz.u. 2020 poz. 1086)

Niniejsza dokument został opracowany w wyniku prac geodezyjnych i kartograficznych, a rezultaty tych prac przekazano w formie operatu technicznego, który uzyskał pozytywny wynik weryfikacji. Mapa może być wykorzystywana w procesie budowlanym [art. 77 punkt 69 Ustawy Dz.u. 2020 poz. 1086]. Jestem świadomy odpowiedzialności za złożenie fałszywego oświadczenia.

GN-III.6640.5063.2021

/Identyfikator zgłoszenia prac/

PODGIK Kielce

/Organ, który otrzymał zgłoszenie/

P.2604.2021.8633 z 09.11.2021r.

/Numer i data pozytywnego protokołu weryfikacji/

Jan Pasiński, 7985

/Imię i nazwisko, nr upr., zaw. kieszonki prac geodezyjnych/

USŁUGI GEODEZYJNE

GEODETA UPRAWNIENY

JAN PASIŃSKI

nr upr. 7985 MGE

26-110 Skarżysko-Karpienna

ul. Rajdowa 24 tel. 504 197 131

/Wykonawca prac geodezyjnych/