


PRZESKÓJ-1: OŚ\_1  
SKALA 1:1000/100

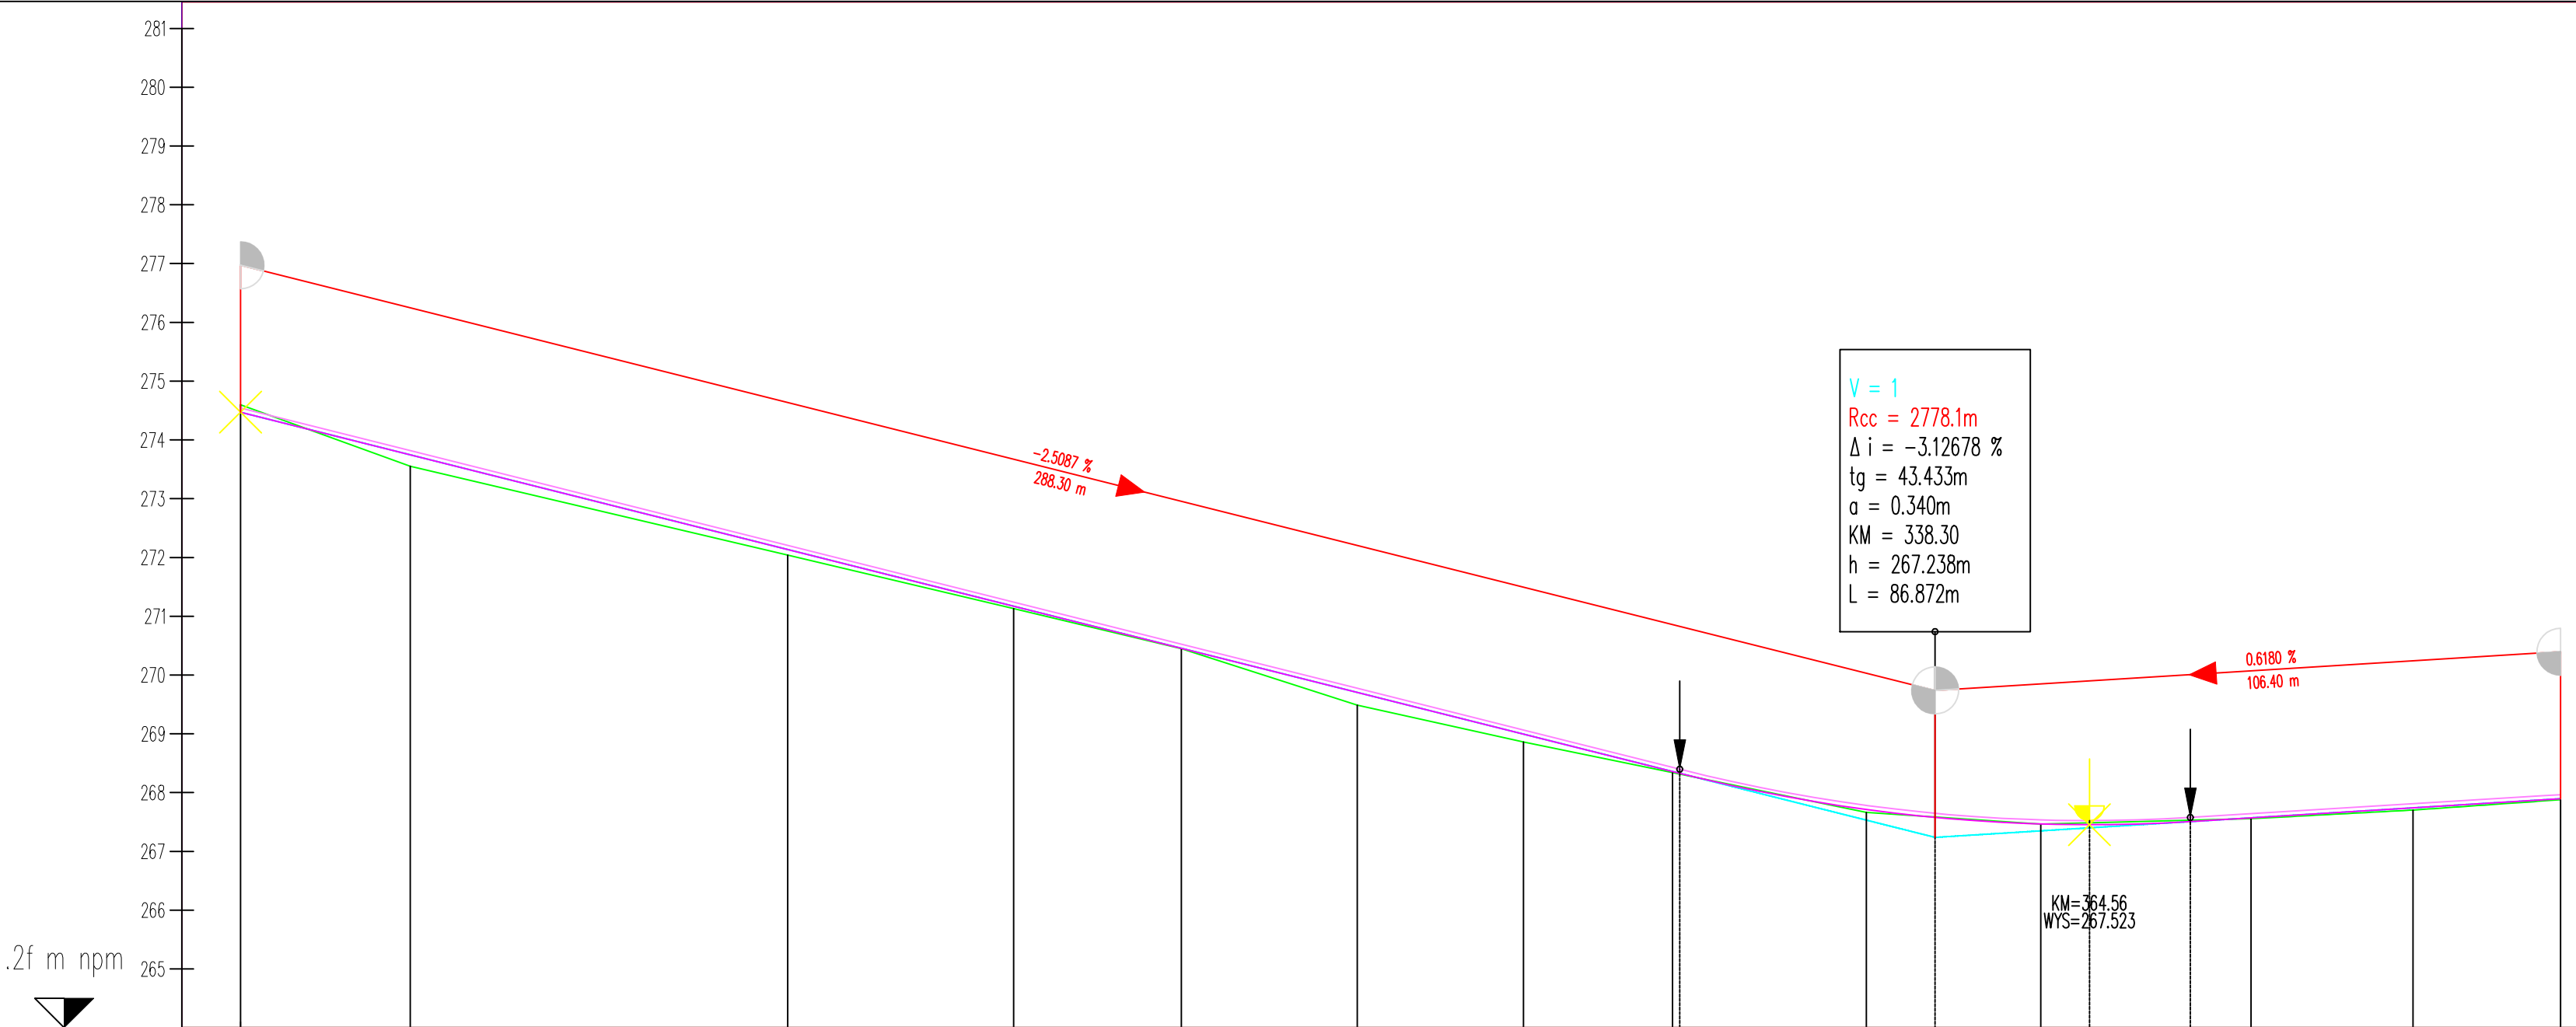

NUMER PRZEKROJU	P1	28.875	P2	64.229	P3	38.436	P4	28.520	P5	29.935	P6	28.260	P7	25.349	P8	33.011	P9	29.653	P10	35.774	P11	27.585	P12	25.071	P13
RZĘDNE NIWELETY	274.541	273.816	272.205	271.241	270.525	269.774	269.065	268.429	267.783	267.648	267.536	267.523	267.576	267.640	267.811	267.966									
RZĘDNA TERENU	274.596	273.553	272.040	271.131	270.451	269.486	268.860	268.340	267.665	267.648	267.466	267.523	267.556	267.702	267.878										
RÓŻNICA RZĘDNYCH	-0.055	0.263	0.165	0.110	0.075	0.288	0.205	0.089	0.118	0.061	0.070	0.037	0.047	0.085	0.108	0.088									
ELEMENTY NIWELETY	<div><div>-2.509 %</div><div>244.943 m</div></div>																<div><div>L=86.872 m</div><div>R=2778.101 m</div></div>				<div><div>0.618 %</div><div>62.971 m</div></div>				
KILOMETRAŻ	50.00	78.87	43.10	81.54	10.06	39.99	68.25	93.60	26.61	56.26	92.04	19.62	44.69												
KILOM. I HEKTOM.	<div><div>0+100</div><div>0+200</div><div>0+300</div><div>0+400</div></div>																								

Inwestor:  Wójt Gminy Piekoszów ul. Częstochowska 66 a 26-065 Piekoszów		Biuro projektowe:  GEO-PROJEKT Invest Sp. z o.o. Geo-Projekt Invest Sp. z o. o. ul. Urzędowska 139 23-200 Kraśnik	
Nazwa opracowania/Nazwa obiektu budowlanego: Przebudowa drogi gminnej 002844T Piekoszów- Stara Wola, na odcinku 440 mb w miejscowości Piekoszów, Gmina Piekoszów obr. 0013 Piekoszów, dz. nr ewid. 644/5, 644/6, 645			
Adres obiektu budowlanego: jedn. ewid. 260414_2 Piekoszów obr.ewid. 0013 Piekoszów		Powiat: kielecki	Województwo: świętokrzyskie
Część:	PROJEKT BUDOWLANY		Skala: 1: 500
Funkcja:	Imię, Nazwisko:	Uprawnienia/Specjalność:	Podpis: 
Branża:	Drogowa		
Projektant:	mgr inż. Daniel Kędzierski	 LUB/0204/PWBD/16	
Nazwa rysunku:	PROFIL PODŁUŻNY	 08.2020	Nr rys. 3.1 Wersja: 01