



ZAŁĄCZNIK NR 2 - RZUT PARTERU

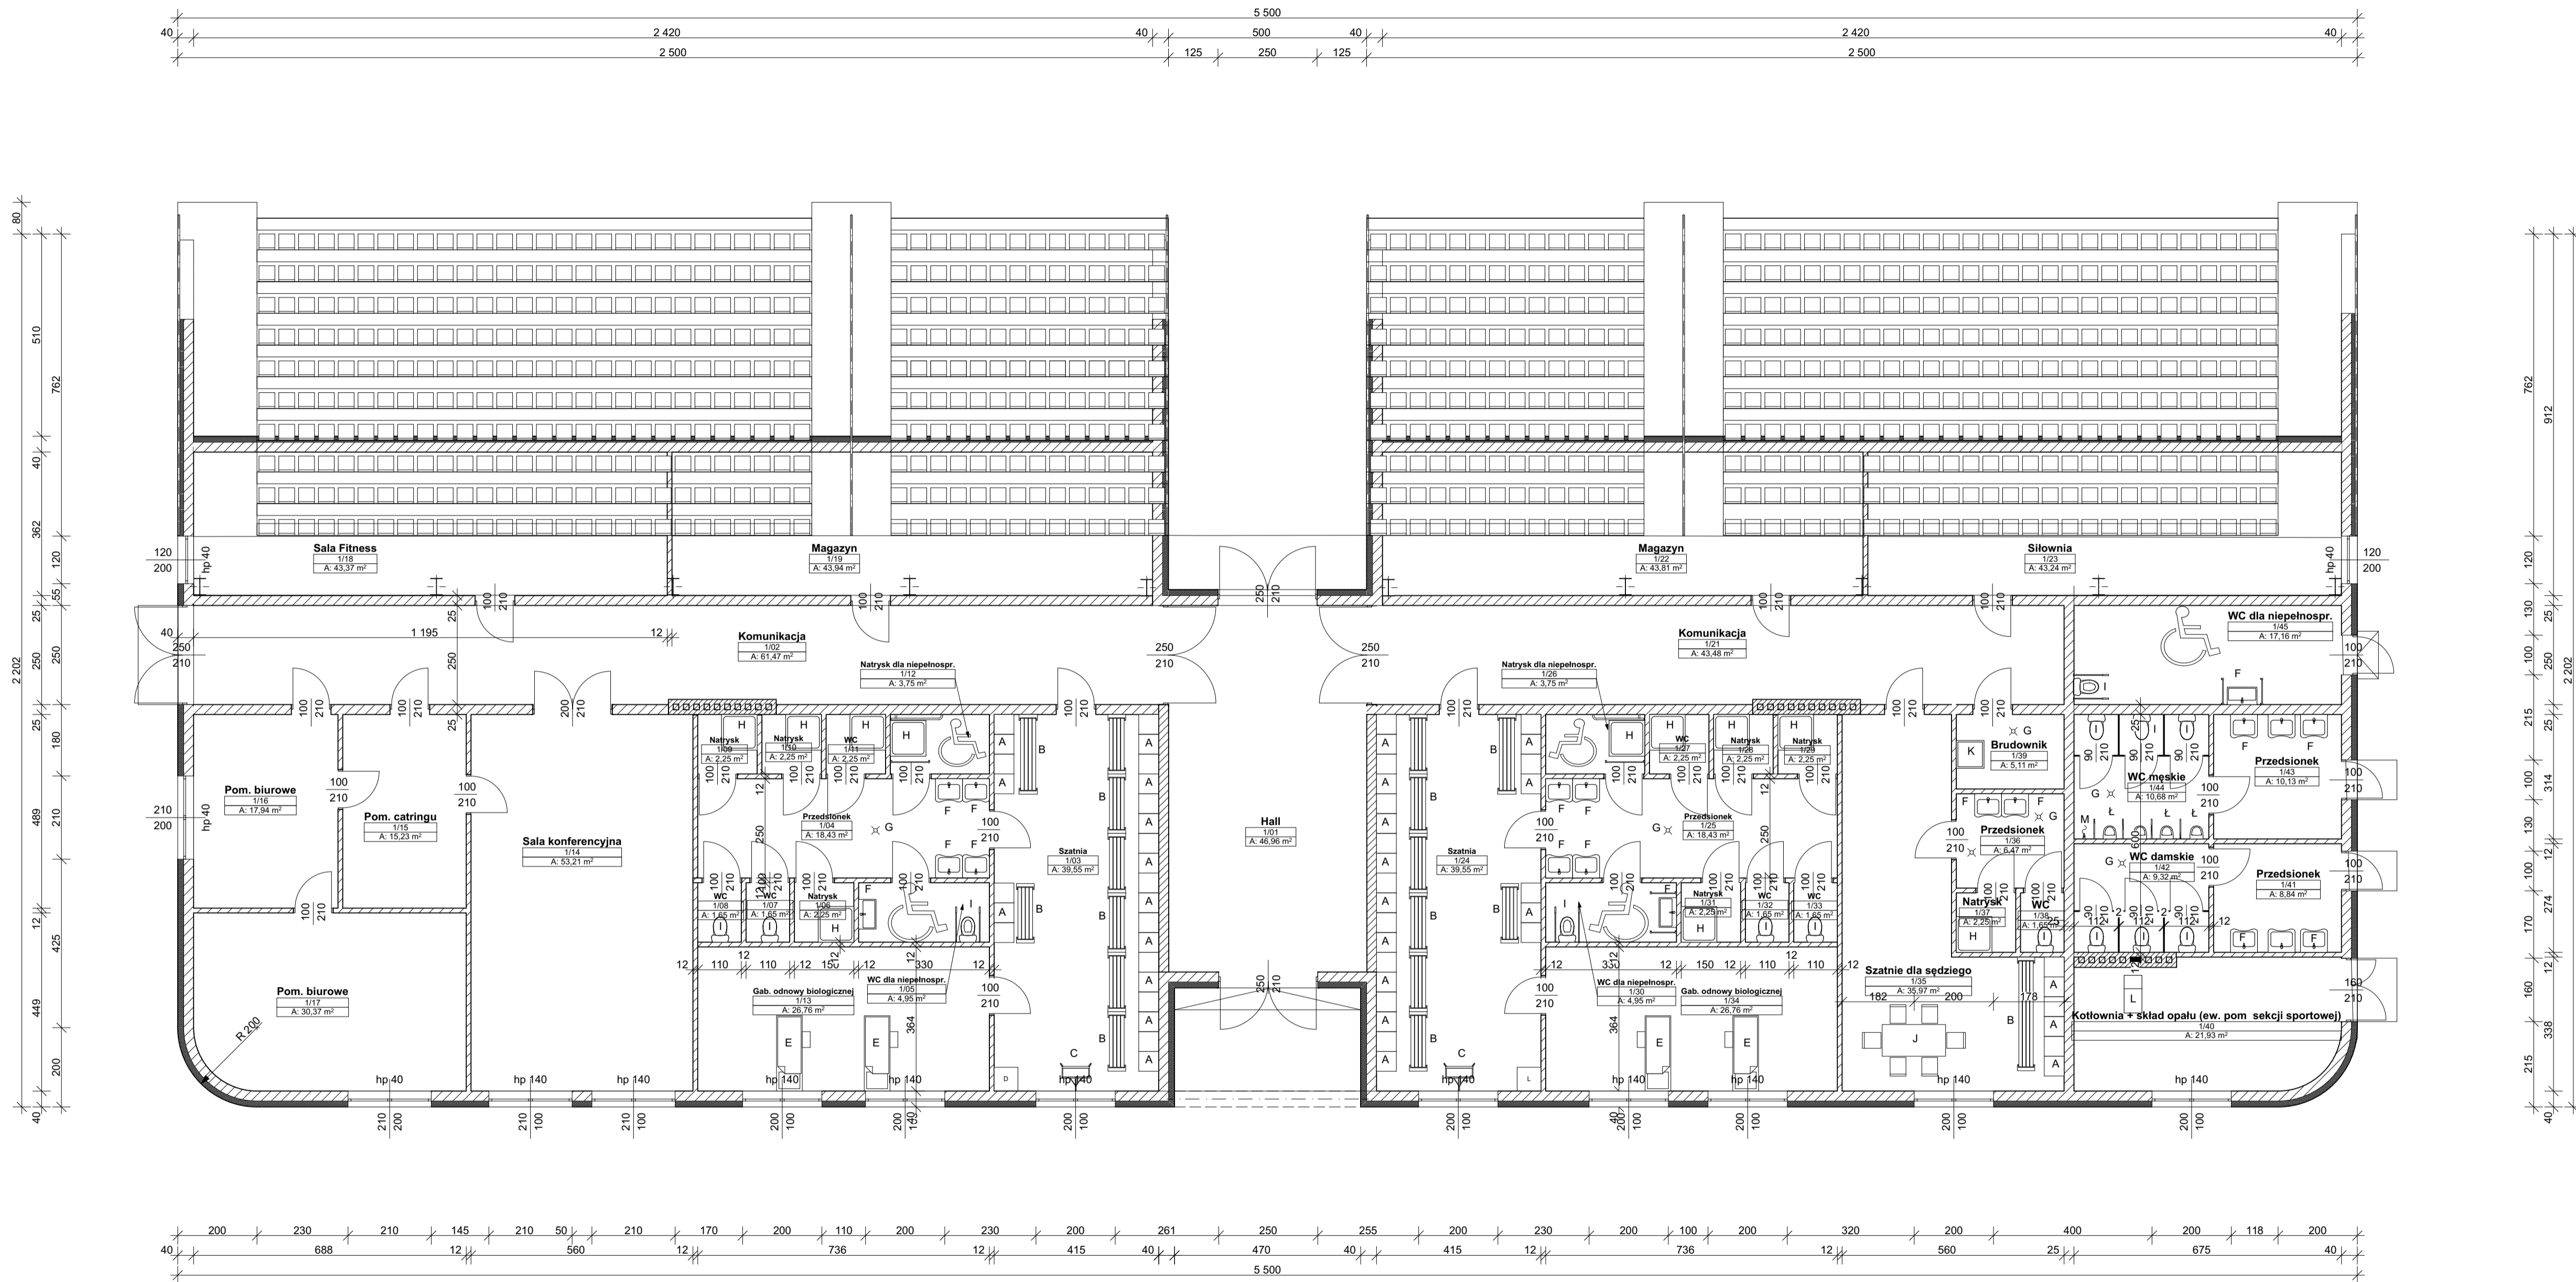

Parter		
Numer pomieszczenia	Nazwa pomieszczenia	Powierzchnia
1/01	Hall	46,96
1/02	Komunikacja	61,47
1/03	Szatnia	39,55
1/04	Przedsiónek	18,43
1/05	WC dla niepełnospr.	4,95
1/06	Natrysk	2,25
1/07	WC	1,65
1/08	WC	1,65
1/09	Natrysk	2,25
1/10	Natrysk	2,25
1/11	WC	2,25
1/12	Natrysk dla niepełnospr.	3,75
1/13	Gab. odnowy biologicznej	26,76
1/14	Sala konferencyjna	53,21
1/15	Pom. cateringu	15,23
1/16	Pom. biurowe	17,94
1/17	Pom. biurowe	30,37
1/18	Sala Fitness	43,37
1/19	Magazyn	43,94
1/21	Komunikacja	43,48
1/22	Magazyn	43,81
1/23	Siłownia	43,24
1/24	Szatnia	39,55
1/25	Przedsiónek	18,43
1/26	Natrysk dla niepełnospr.	3,75
1/27	WC	2,25
1/28	Natrysk	2,25
1/29	Natrysk	2,25
1/30	WC dla niepełnospr.	4,95
1/31	Natrysk	2,25
1/32	WC	1,65
1/33	WC	1,65
1/34	Gab. odnowy biologicznej	26,76
1/35	Szatnia dla sędziego	35,97
1/36	Przedsiónek	6,47
1/37	Natrysk	2,25
1/38	WC	1,65
1/39	Brudownik	5,11
1/40	Kuchnia + skład opatu (ew. pom. sekcji sportowej)	21,93
1/41	Przedsiónek	8,84
1/42	WC damskie	9,32
1/43	Przedsiónek	10,13
1/44	WC męskie	10,68
1/45	WC dla niepełnospr.	17,16
	784,01 m²	

ZAŁĄCZNIK NR 3 -RZUT PIĘTRA I

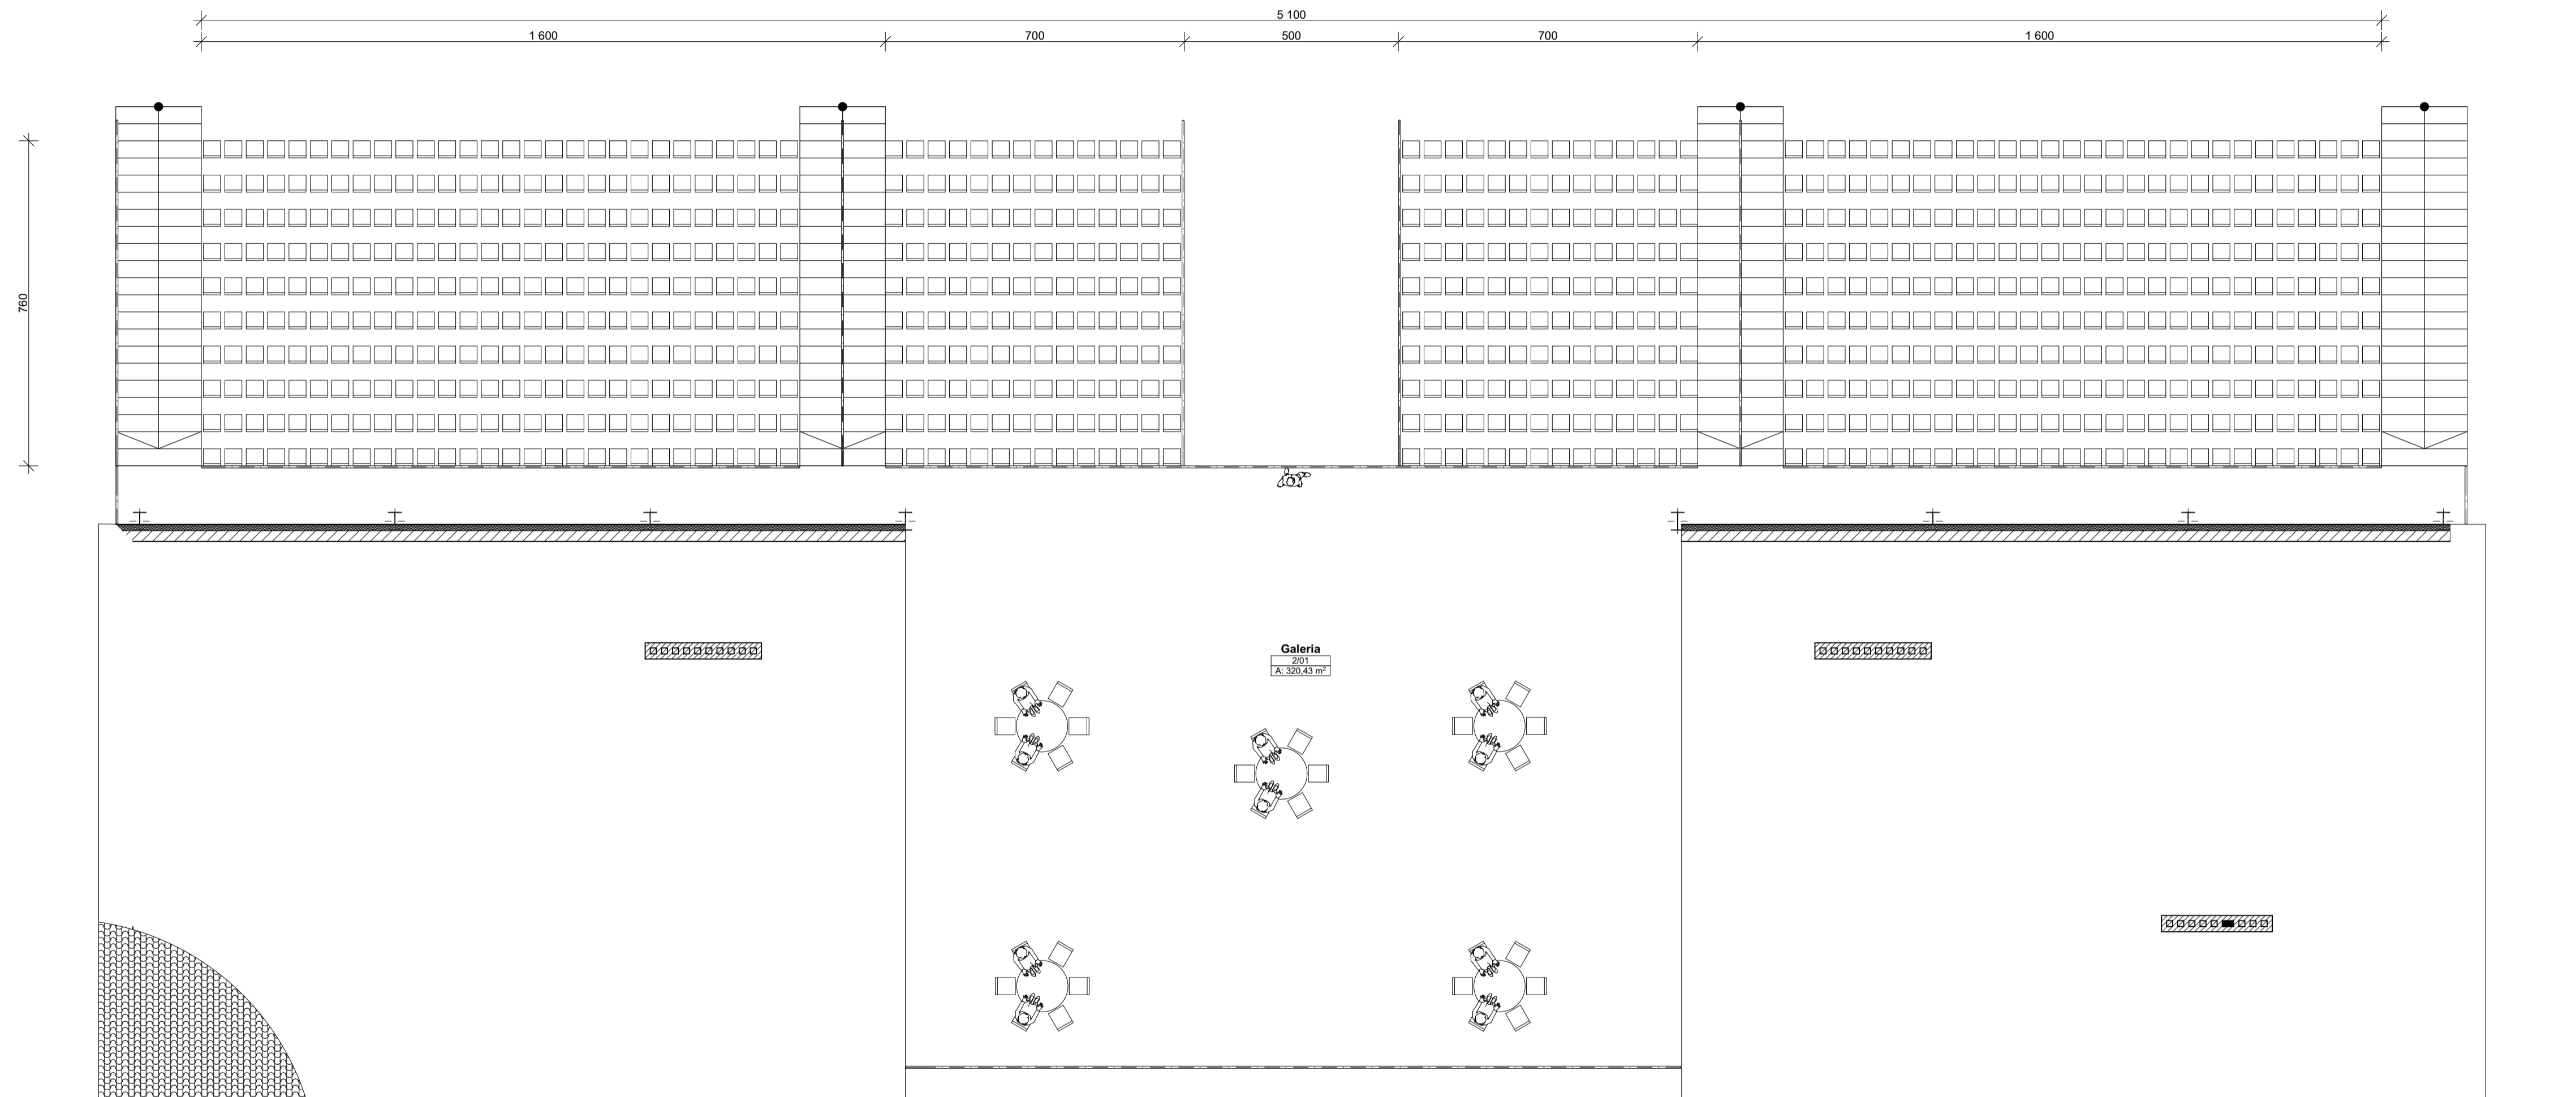

PIĘTRO I		
Numer pomieszczenia	Nazwa pomieszczenia	Powierzchnia
2/01	Galeria	320,43
		320,43 m²

ZAŁĄCZNIK NR 4 - ELEWACJE

